


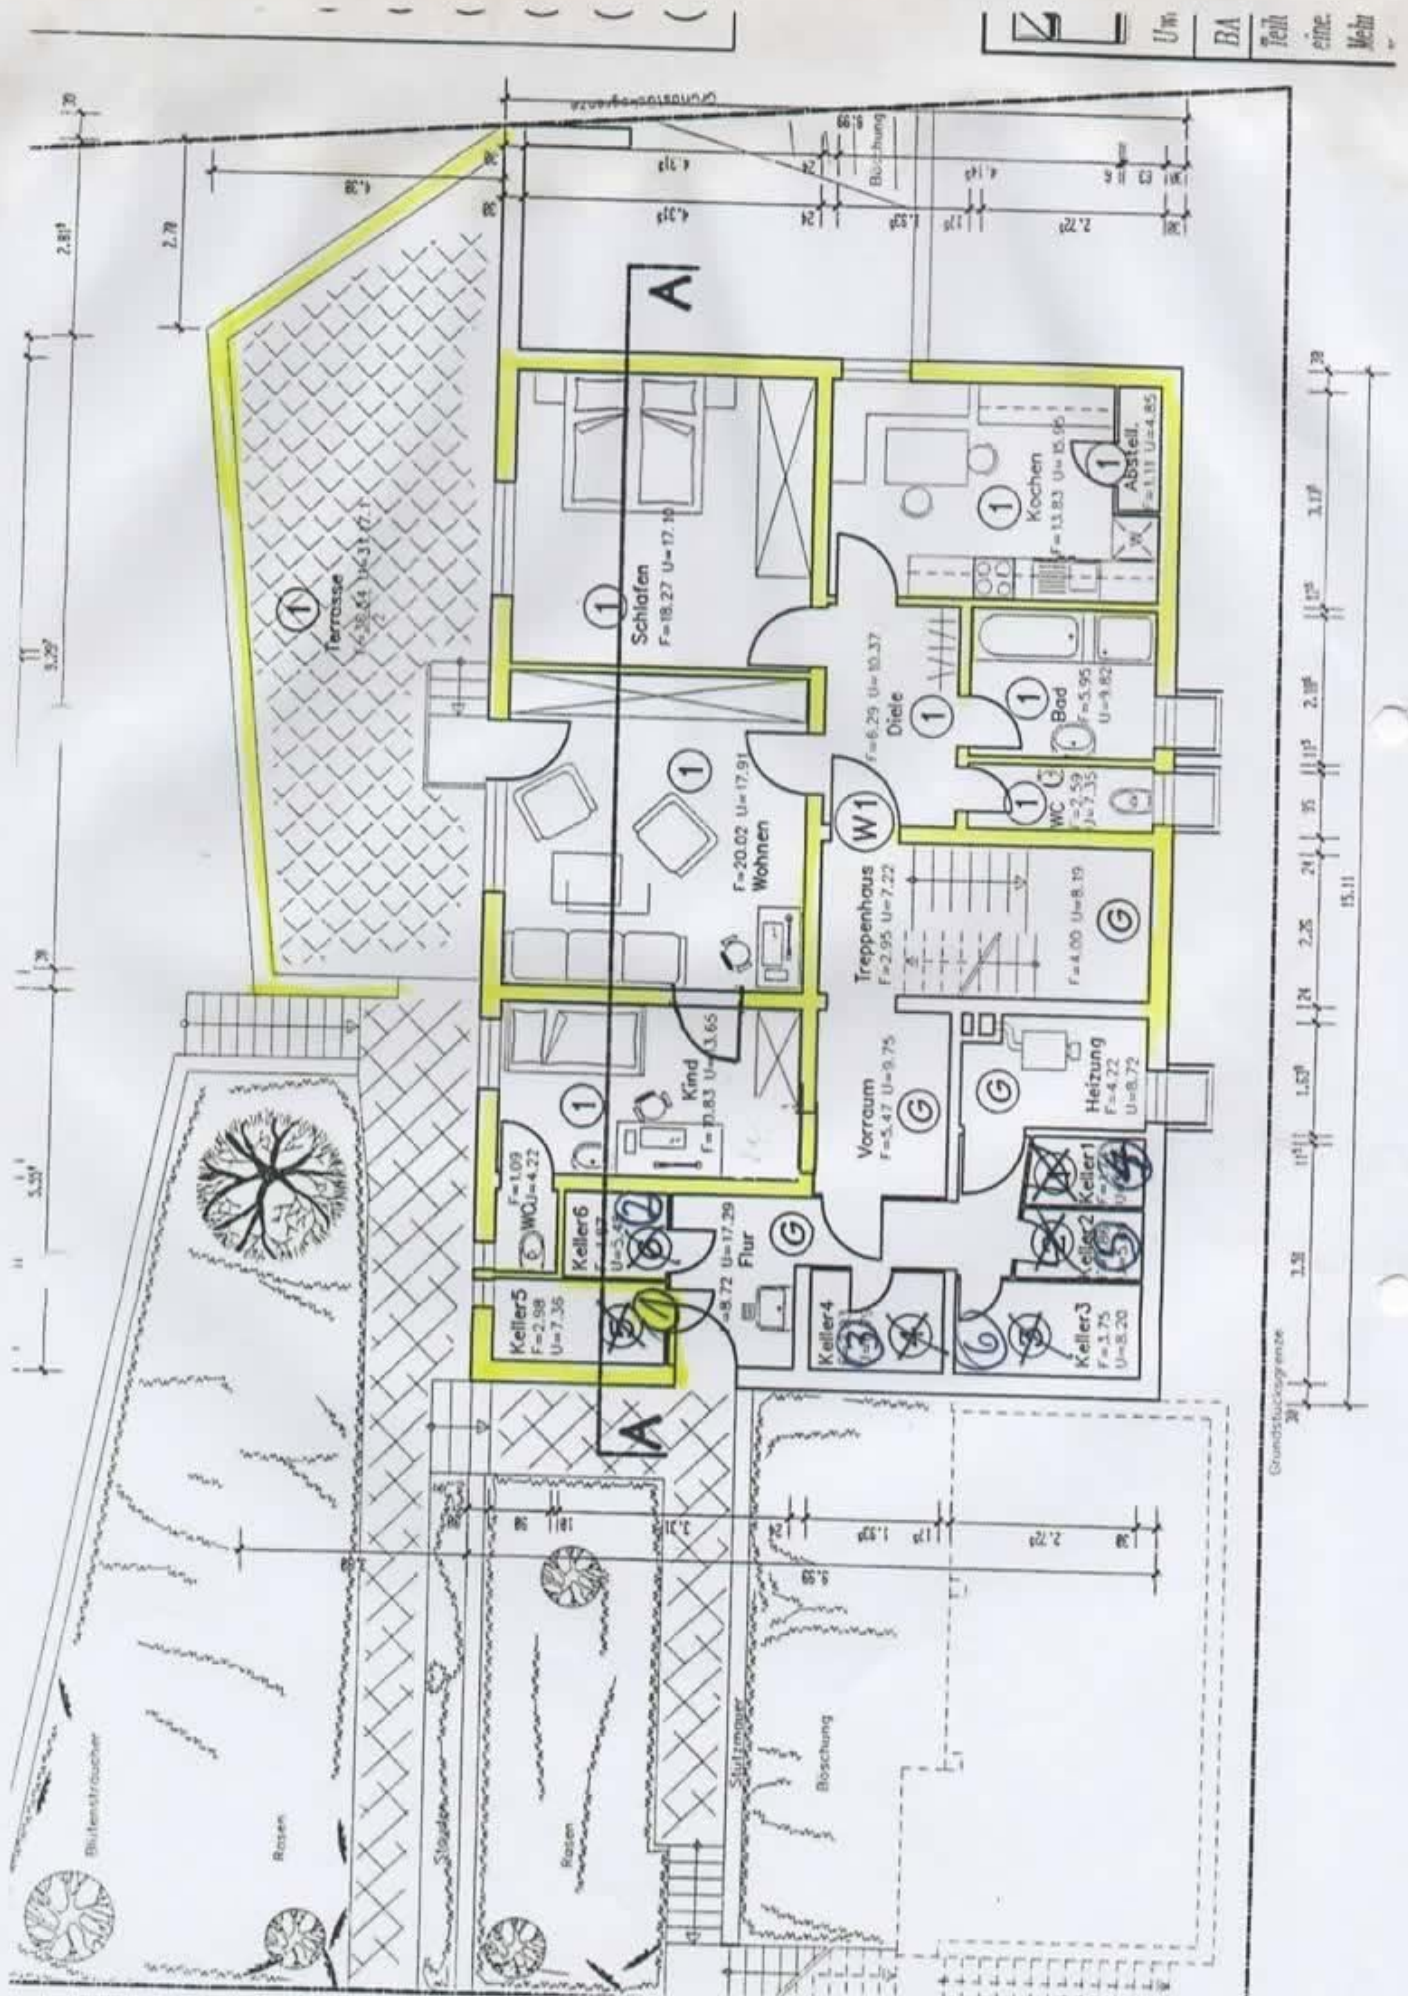

Freudenstadt

Gemeinde: Bad Rippoldsau-Schapbach
Gemarkung: Rippoldsau

Lageplanskizze M1:500 für FL.Stk. NR:147

NC

Bausache:

Teilungserklärung eines Mehrfamilienhauses
Kreuzbühlstrasse 6
77776 Bad Rippoldsau 1
Erbengemeinschaft
Anna-Maria und Roland Breitwieser
Backhaushohl 6
55128 Mainz
Uwe Schoch
Freier Architekt
Hauptstrasse 34
77709 Wolfach

Bauherr:

Planfertiger:


Datum:

Wolfach, den 28.06.1995

Planer:

Bauherr:

Anna-Maria u. Br.
312

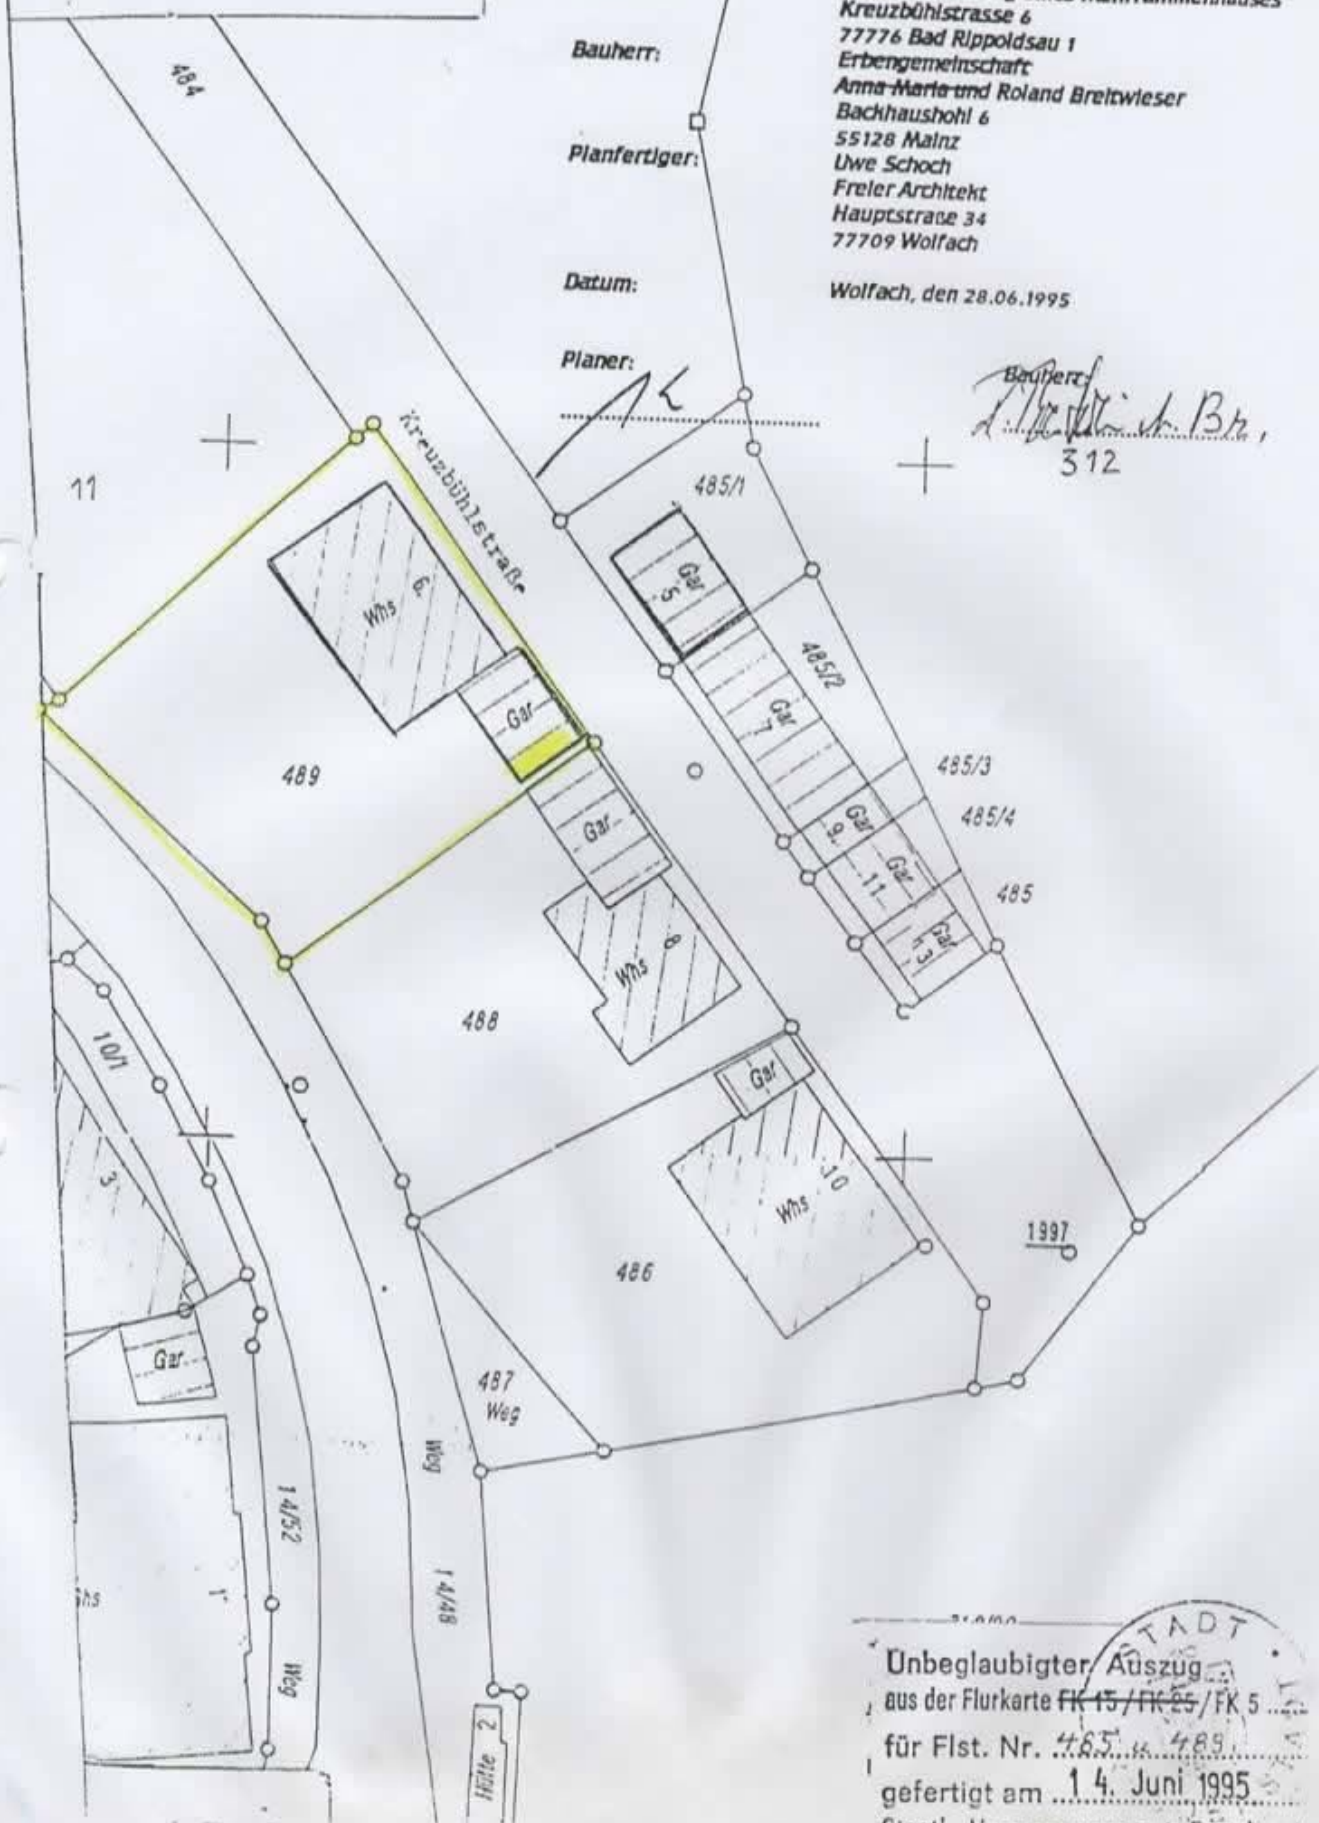

Unbeglaubigter Auszug
aus der Flurkarte FK 15 / FK 25 / FK 5
für Flst. Nr. 485 u. 489
gefertigt am 14. Juni 1995