N

Anlage 1

Außenflächen zum Pachtvertrag
grüne Kennzeichnung

Änderungen	Datum	Index
		H
		G
		F
		E
		D
		C
		B
Parkplätze geändert, Layout erstellt	06.12.2010	A

RENOVATION UND UMBAU
Bauernhaus

Gesamtplanung | Unterschrift | Datum

Bauherr: Wolfgang Lusch
Weilermer Str. 5
76307 Karlsbad-Ittersbach

Bauherr | Unterschrift | Datum

Lageplan

Planbezeichnung

Plannummer 001

BP		18.11.2010	X 1981	1:250

zu Anlage 1 Pachtvertrag

Innenflächen

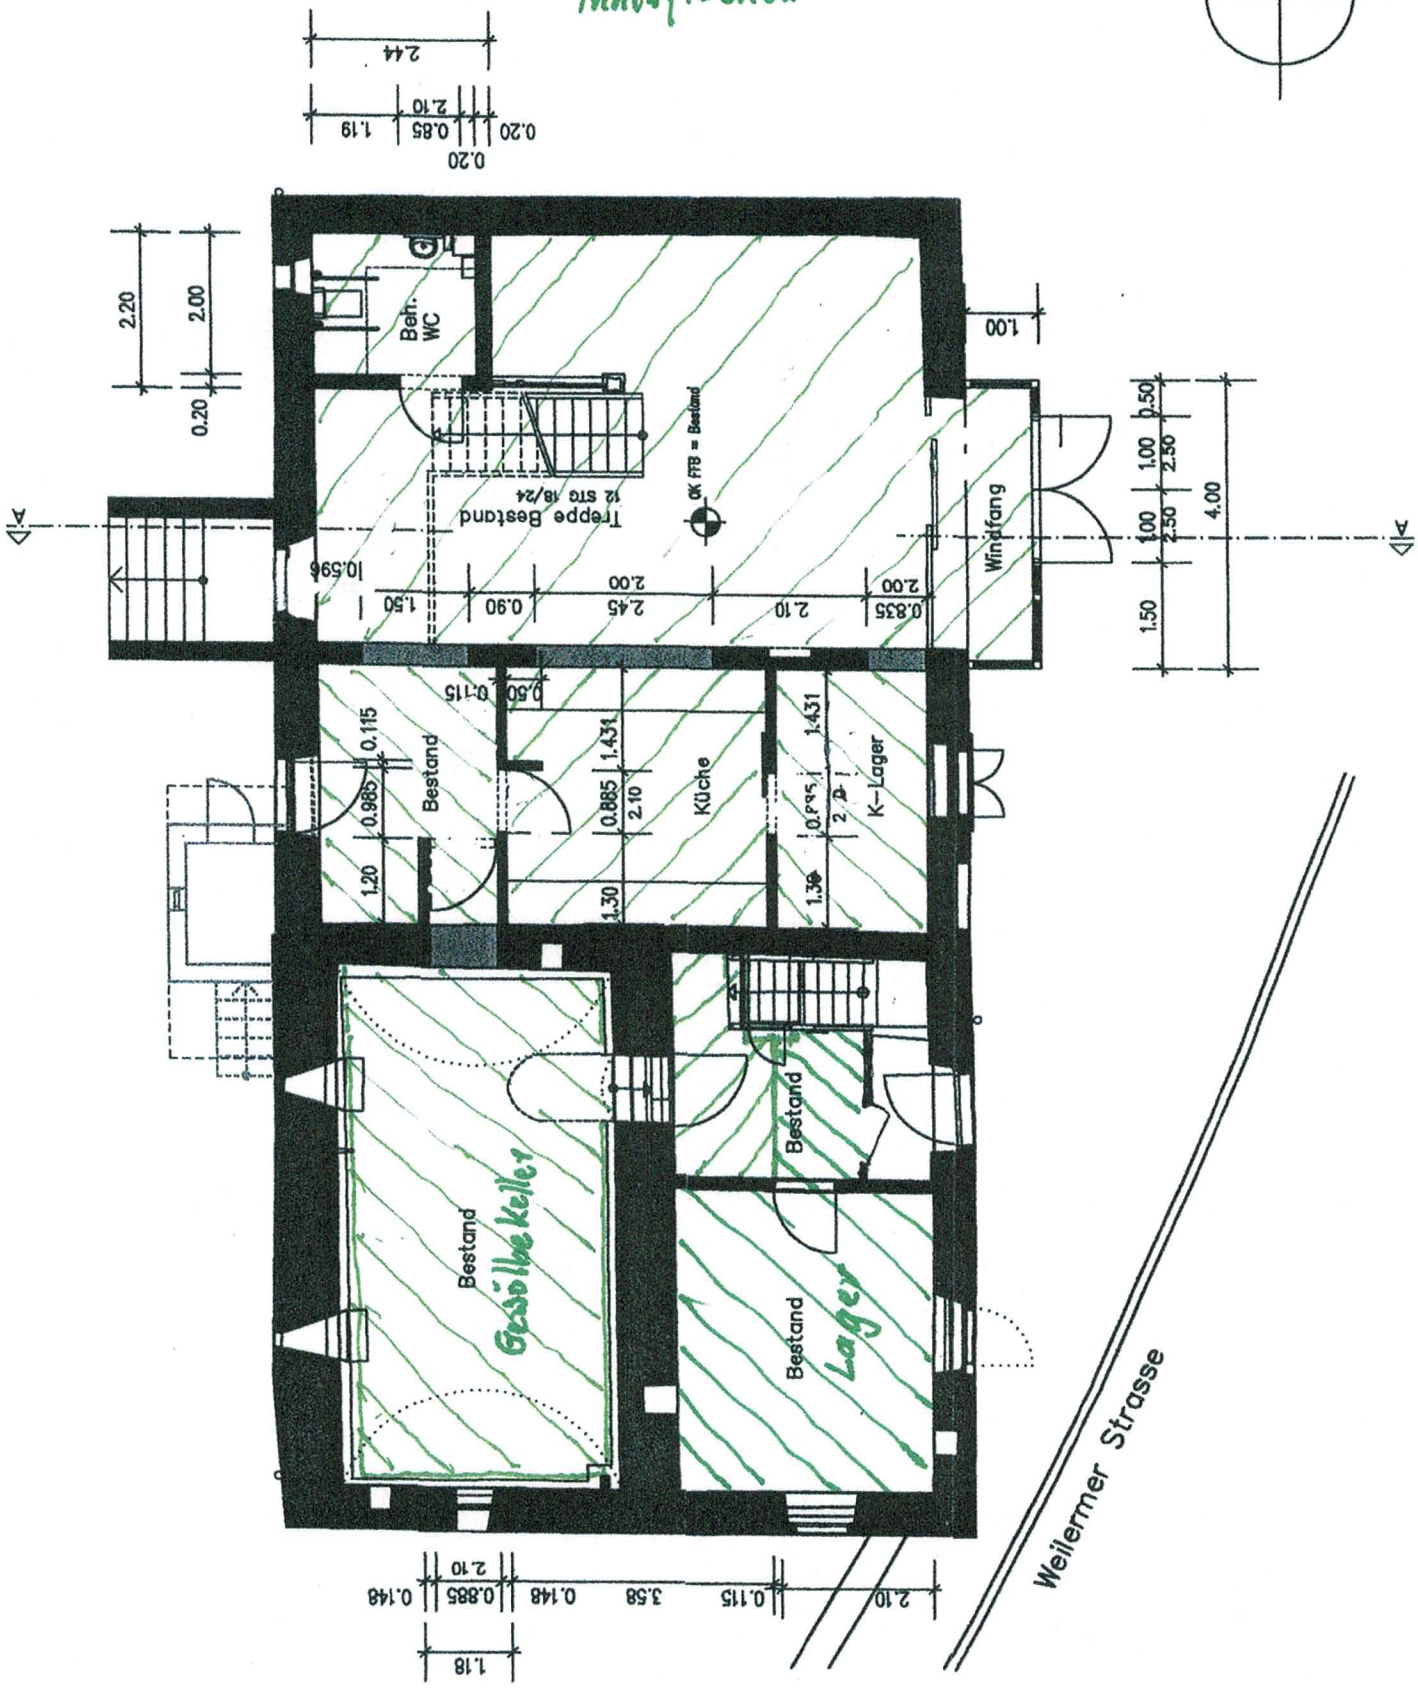

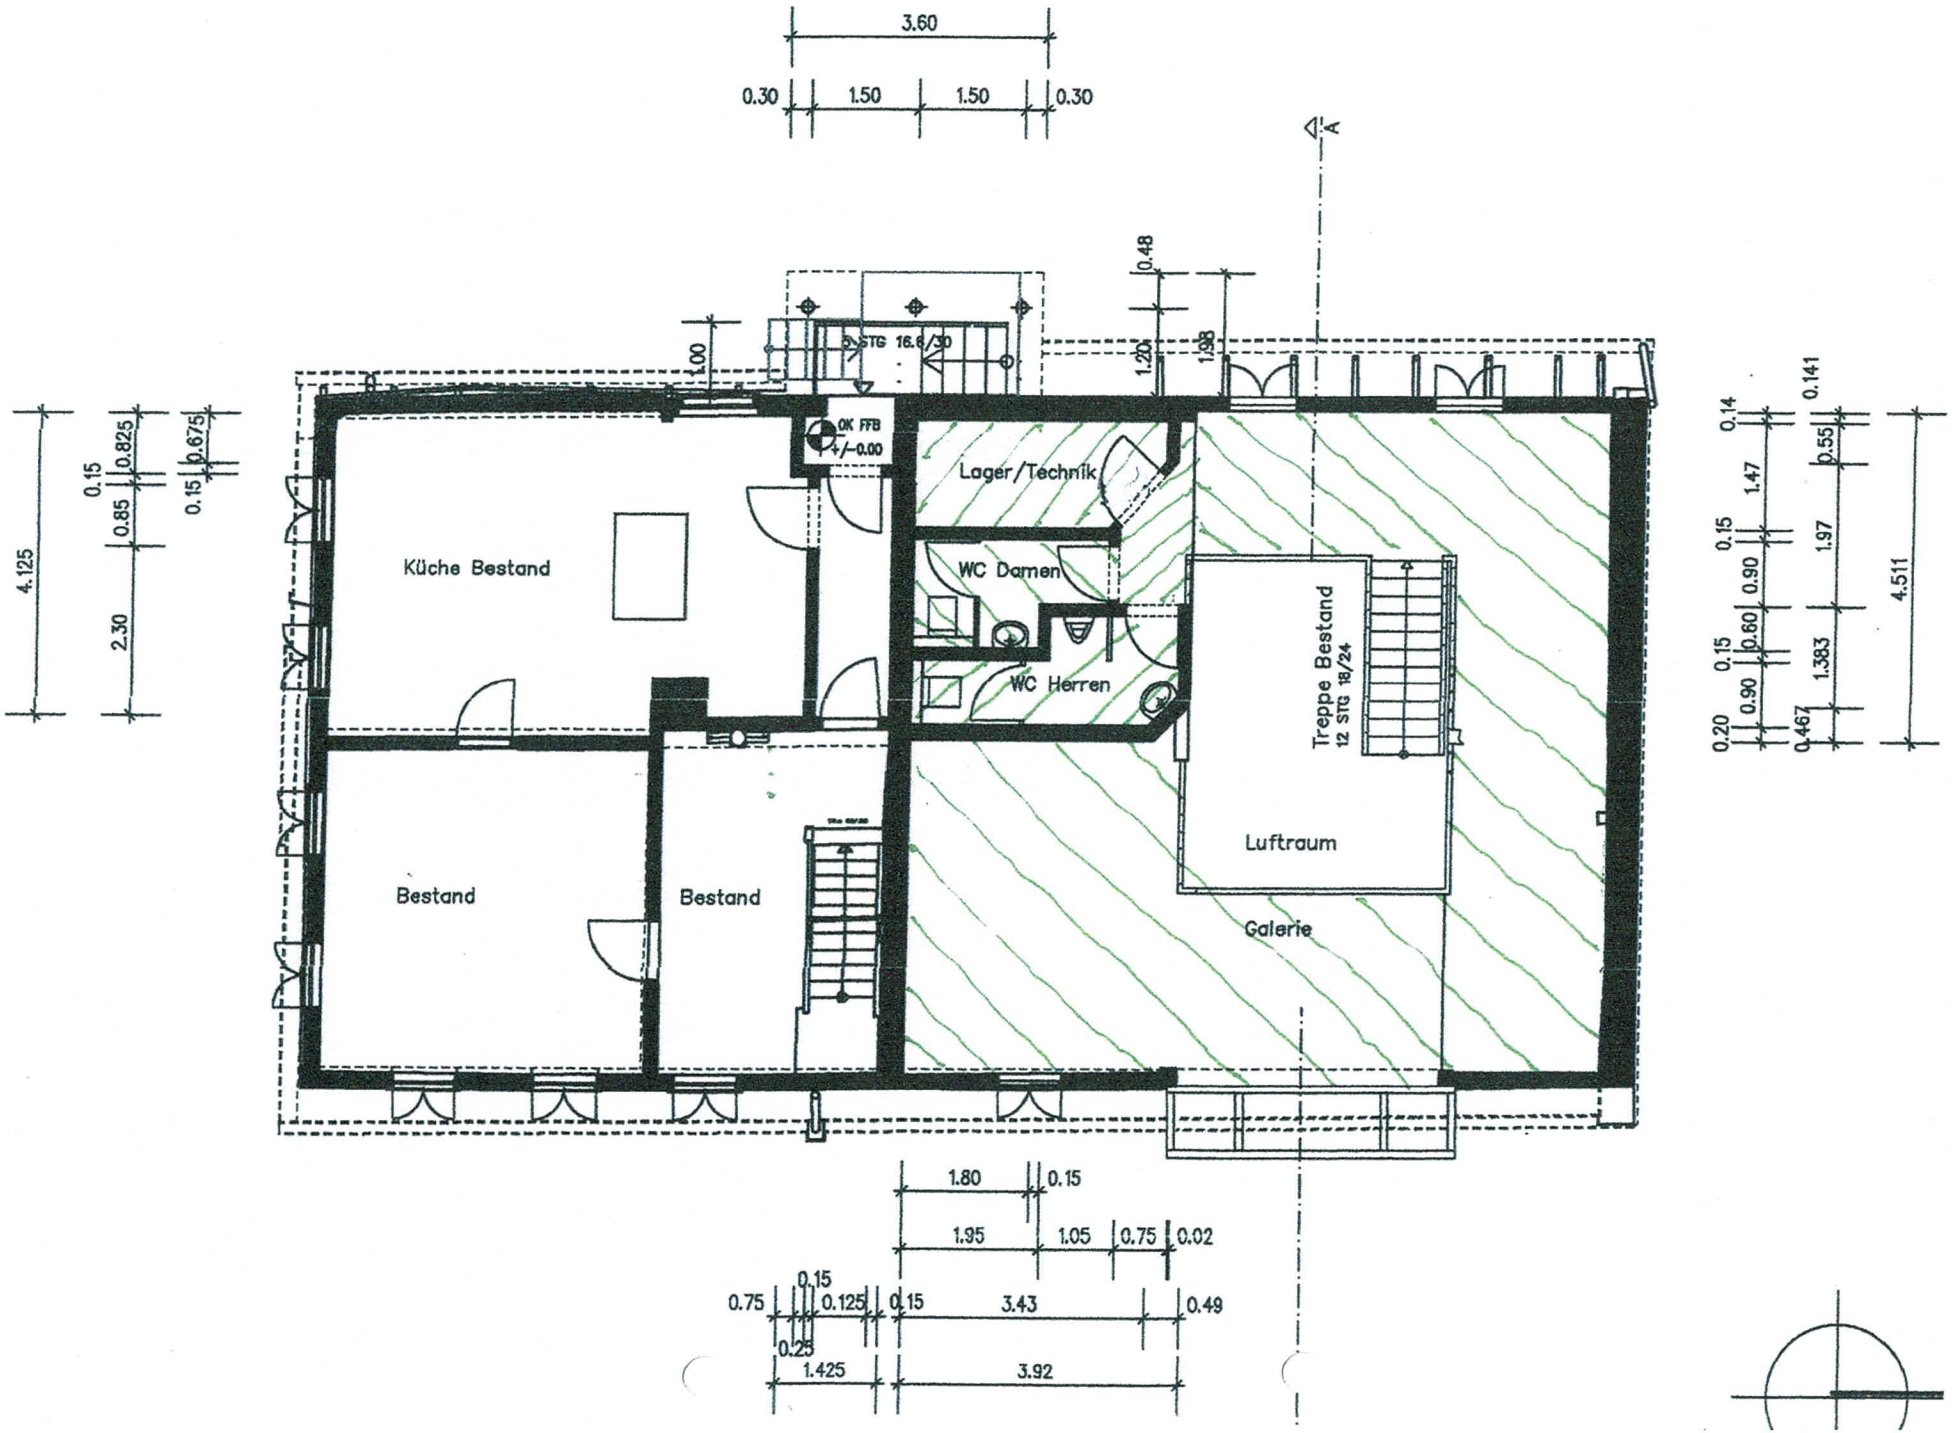
3.60
0.30
1.50
1.50
0.30
A
STG 16.6/30
1.00
0.48
1.20
1.98
OK FFB
+/-0.00
Lager/Technik
WC Damen
WC Herren
Küche Bestand
Bestand
Bestand
Treppe Bestand
12 STG 18/24
Luftraum
Galerie
4.125
0.15
0.825
0.85
2.30
0.15
0.675
0.14
0.141
1.47
0.55
0.15
0.90
1.97
0.15
0.60
1.383
0.20
0.90
0.467
4.511
1.80
0.15
1.95
1.05
0.75
0.02
0.75
0.15
0.125
0.15
3.43
0.49
0.25
1.425
3.92