


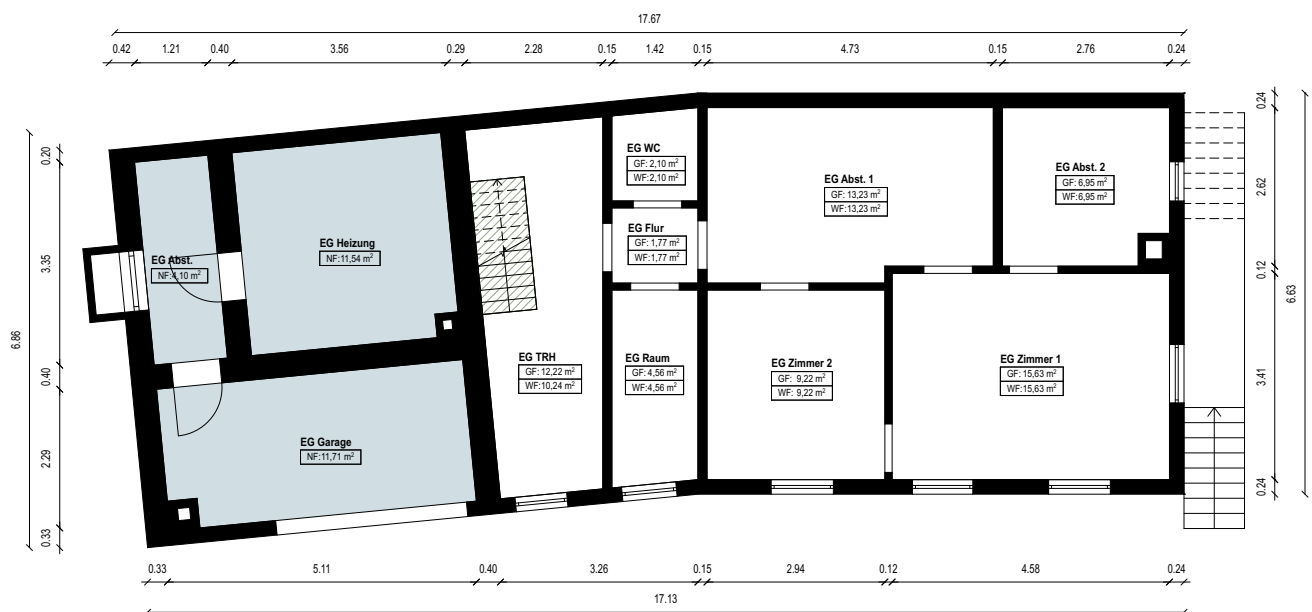

GF = Grundfläche

WF = Wohnfläche
nach WoFIV

NF = Nutzfläche
nach DIN 277

WE = Wohneinheit



Wohnfläche



Nutzfläche



Gewerbefläche



0% angerechnete Fläche
nach WoFIV



25% angerechnete Fläche
nach WoFIV



50% angerechnete Fläche
nach WoFIV

Architekt
Dipl.-ing. & Architekt Hans-Jörg Broda
Heusteigstraße 76/1
70180 Stuttgart

K 2

Gebäudeart: Einfamilienhaus

Adresse: Reinerzauer Steige 8, 72275 Alpirsbach

Planinhalt: EG

Firma:

Maßstab:
M 1:125

Layout:
A4

Datum:
29.09.26

