


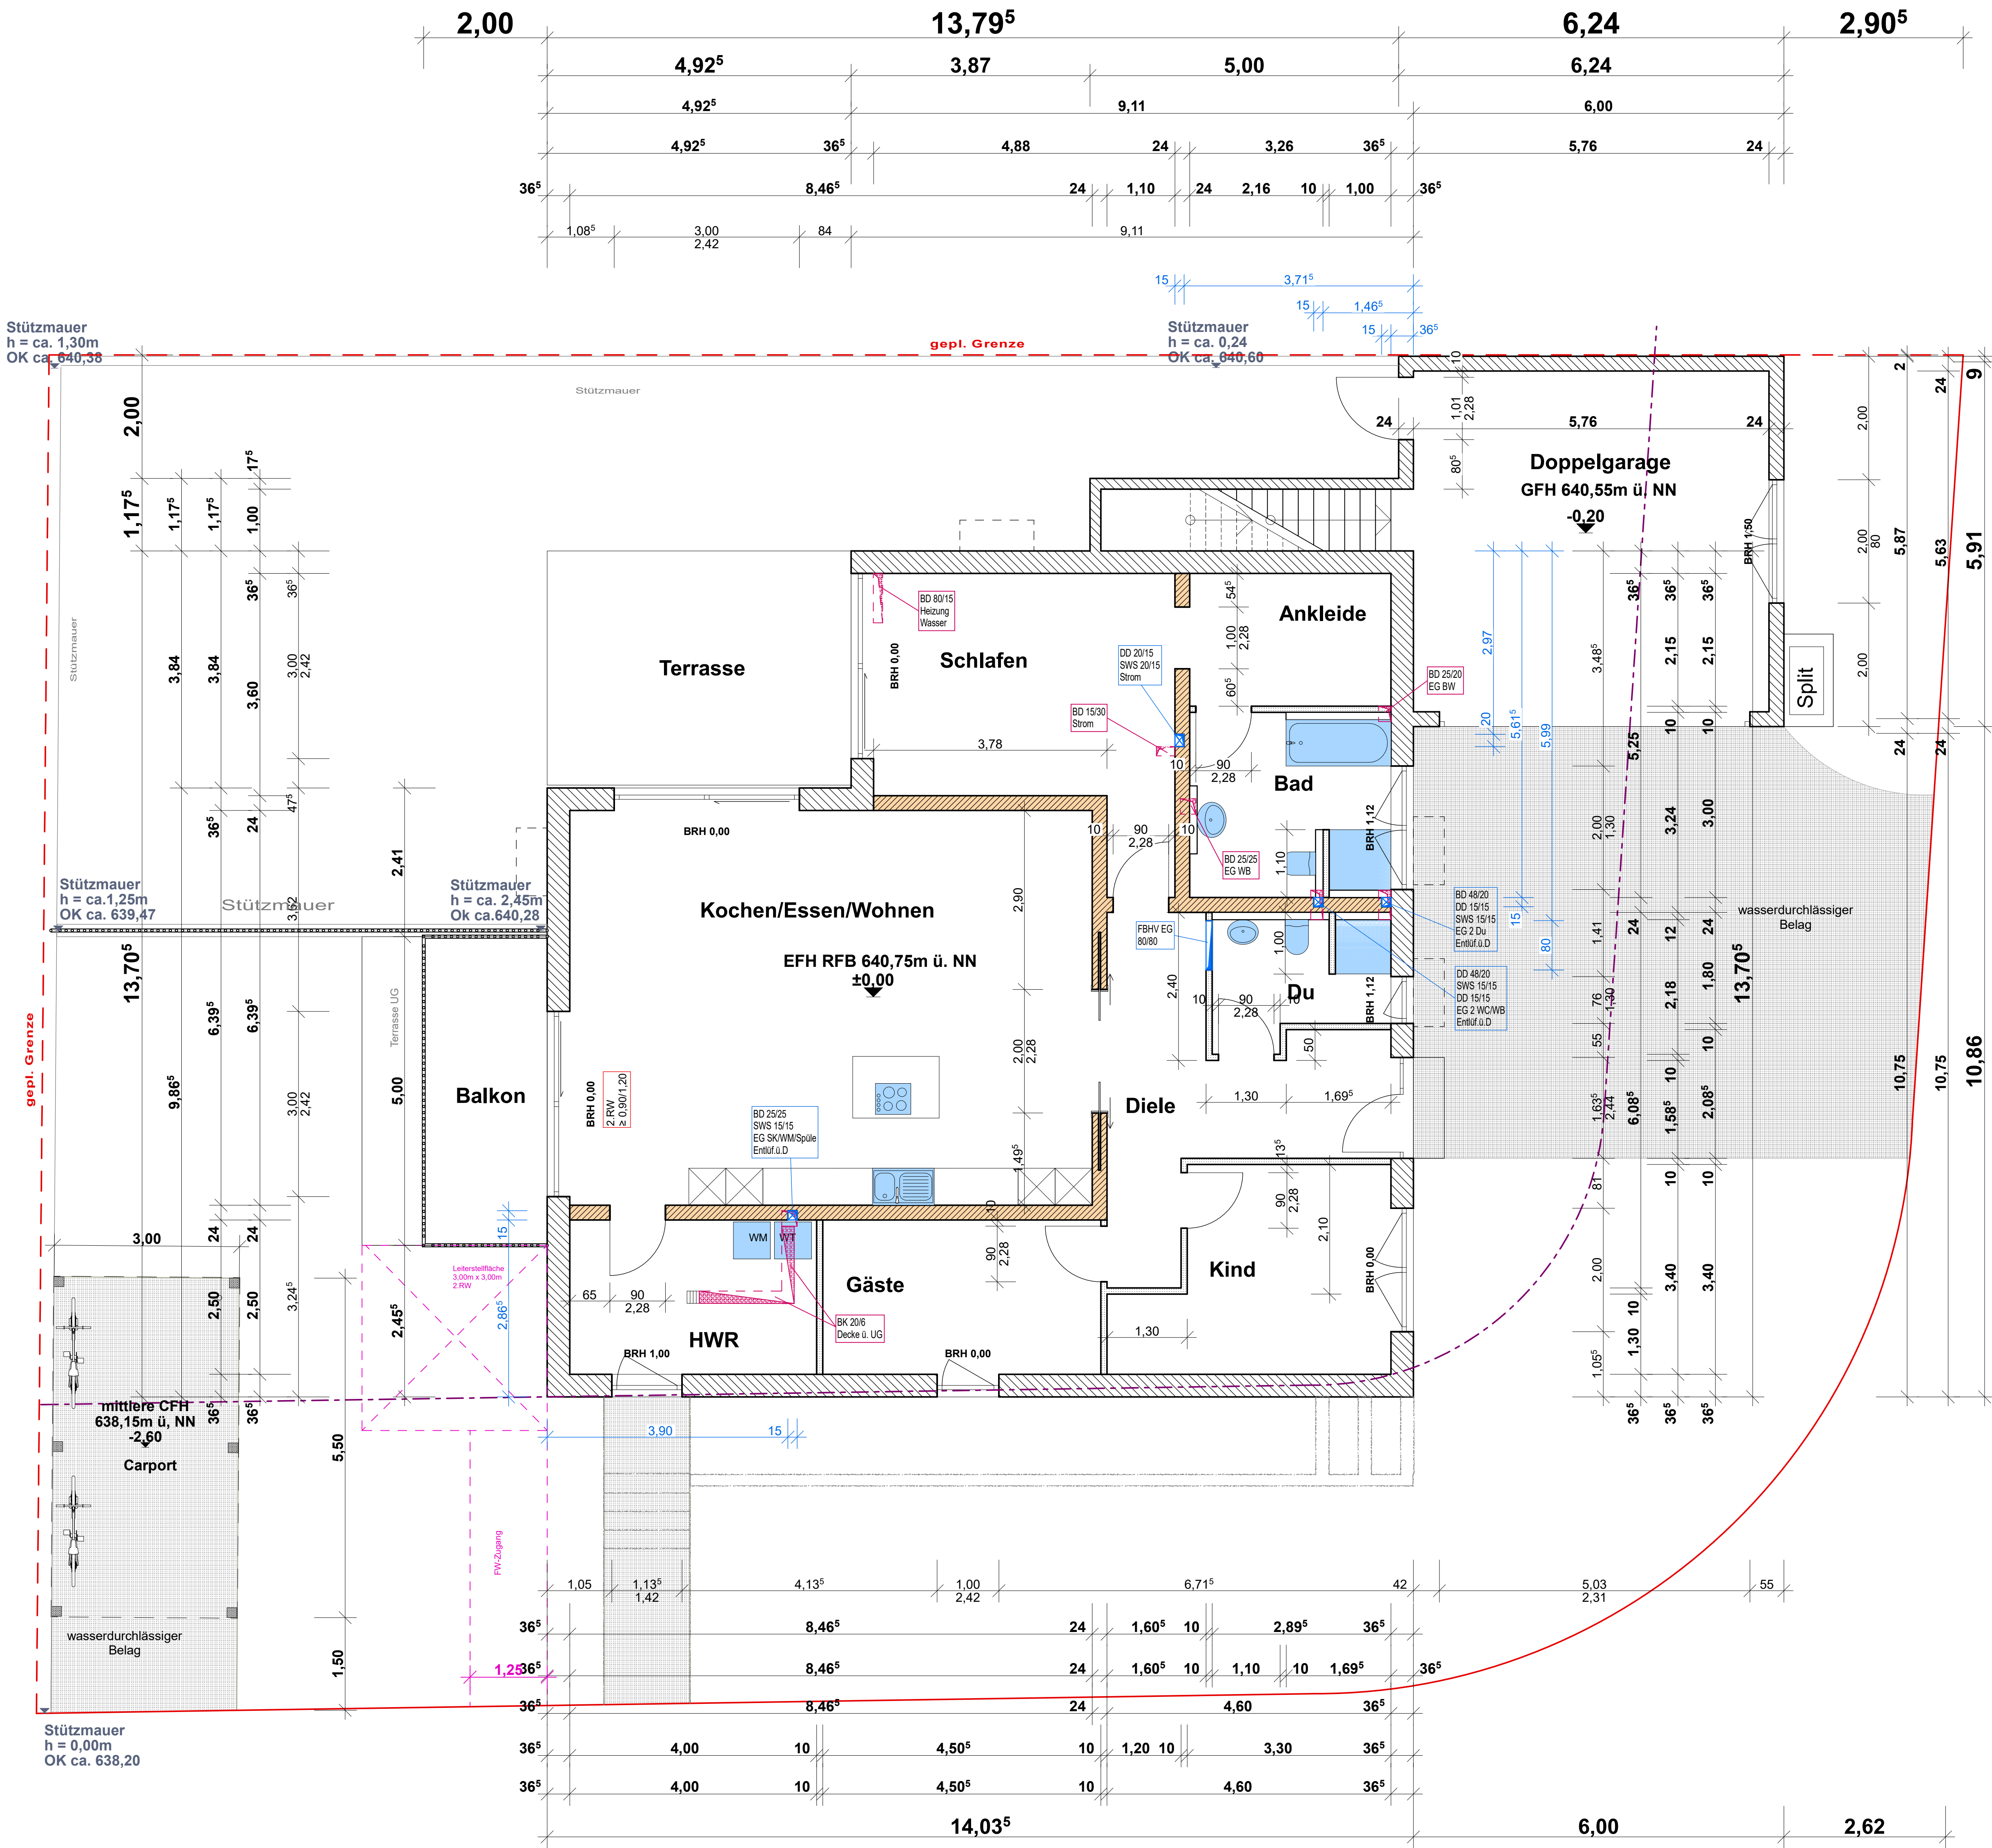

Kochen/essen/Wohnen	
F:	54,52 m ²
U:	29,810 m
RH:	2,720 m
B	

HWR	
F:	10,00 m ²
U:	12,998 ⁵ m
RH:	2,720 m
B	

Gäste	
F:	11,26 m ²
U:	14,009 m
RH:	2,720 m
B	

Kind	
F:	12,91 m ²
U:	15,999 ⁵ m
RH:	2,720 m
B	

Diele	
F:	14,51 m ²
U:	22,370 ⁵ m
RH:	2,720 m
B	


Du	
F:	7,85 m ²
U:	12,004 ⁵ m
RH:	2,720 m
B	

Bad	
F:	9,41 m ²
U:	14,960 m
RH:	2,720 m
B	

Schlafen	
F:	19,43 m ²
U:	20,350 ⁵ m
RH:	2,720 m
B	

Ankleide	
F:	7,16 m ²
U:	10,910 ⁵ m
RH:	2,720 m
B	

Doppelgarage	
F:	32,17 m ²
U:	23,292 ⁵ m
RH:	2,720 m
B	

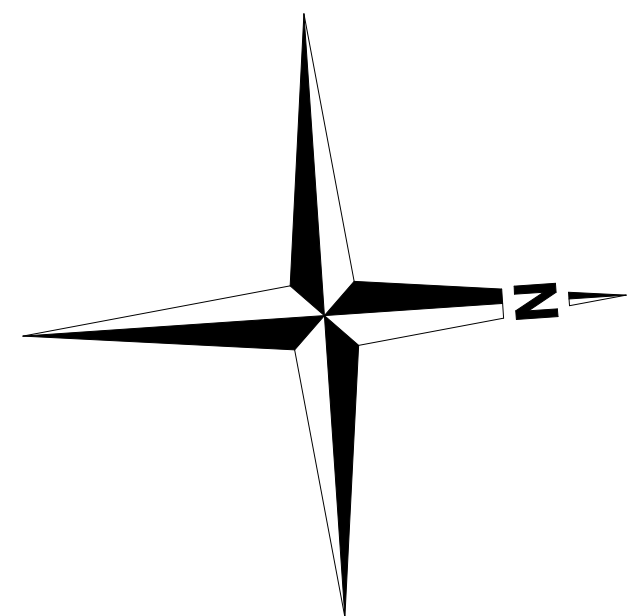

EFH RFB 640,75m ü. NN GFH 640,55m ü. NN

FBH UG
FBH EG
18cm
15cm

LEGENDE

GR	Gurtstiller	WD	Wanddurchbruch	D	Drehflügel/Fenster
RFB	Rohrfließenboden	DD	Deckendurchbruch	DK	Dreh-Kippflügel/Fenster
A	Fläche	BD	Bodendurchbruch	DFT	Dachflächenfenster
U	Umrandung	SWS	Senkrechter Wandschlitz	RFB	Rohrfließenboden
BRH	Brüstungshöhe	RS	Rücktauschierung	FFB	Fertigglasboden
OK	Oberkante	SK	Sickenkasten	HK	Heizkörper
UK	Unterkannte	MSA	Mehrsparantenanschluss	HKH	Handtuchheizkörper
DV	Dachvorsprung			FBH	Fußbodenheizung
KN	Kniestock				

Material Legend		
Num.	Schraffur	Name
1		Beton, Stahlbeton
2		36,5cm/24cm Porenbeton
3		24cm KSV
4		Gips

Neubau Einfamilienhaus mit ELW,
Doppelgarage und Carport
Mittlere Breite, Flst.Nr. 1192, 72160 Horb am Neckar - Bittelbronn

BAUHERR:

PLANVERFASSTER:

PLANUNGSTUFE:

WERKPLAN

PLANTITEL:

Erdgeschoss

GEANDERT:

30.04.2022

DATUM:

25.01.2022

MASSSTAB:

1:50

PLAN NR.:

2